



ELEWACJA PÓŁNOCNA

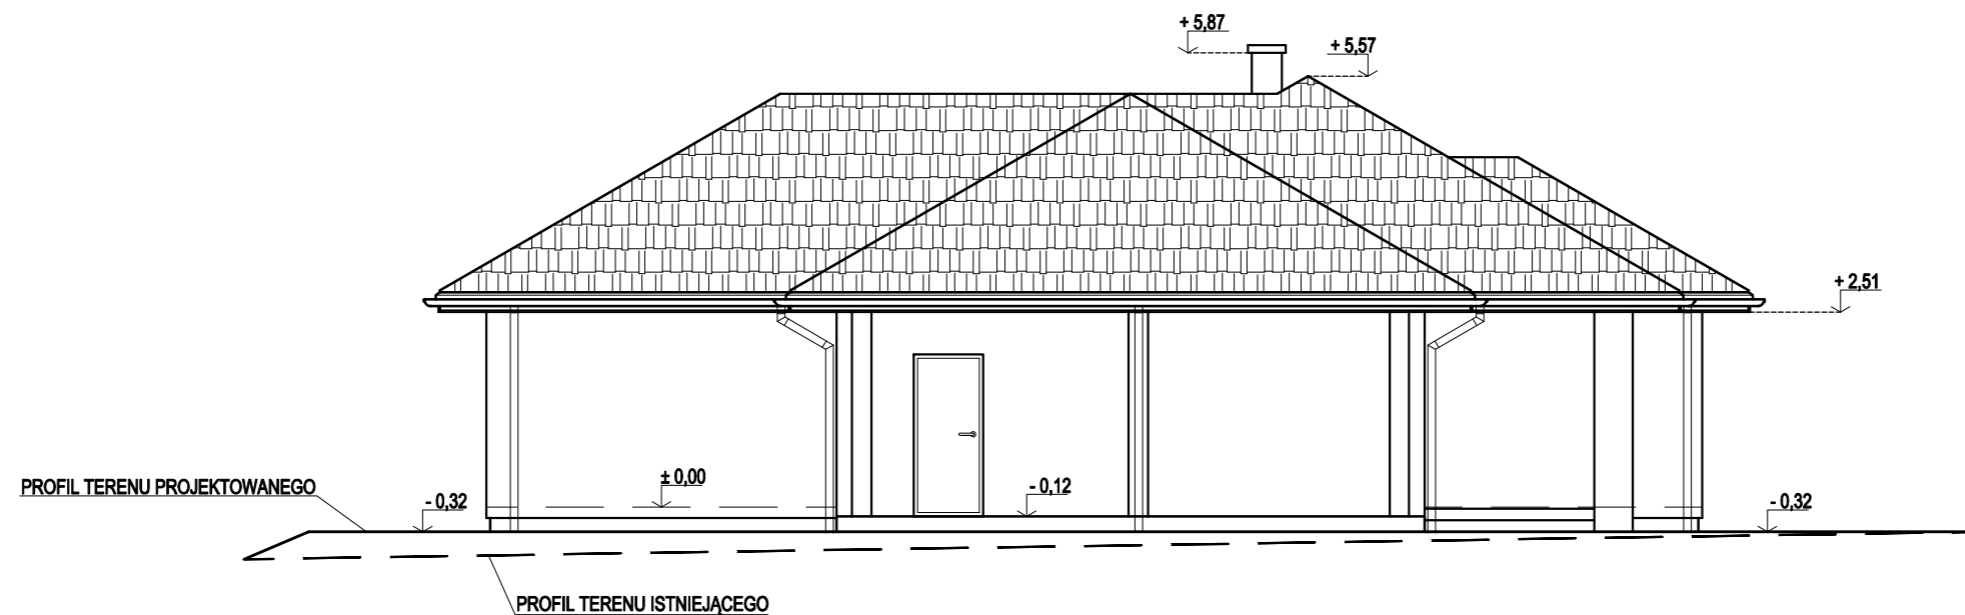

ELEWACJA POŁUDNIOWA

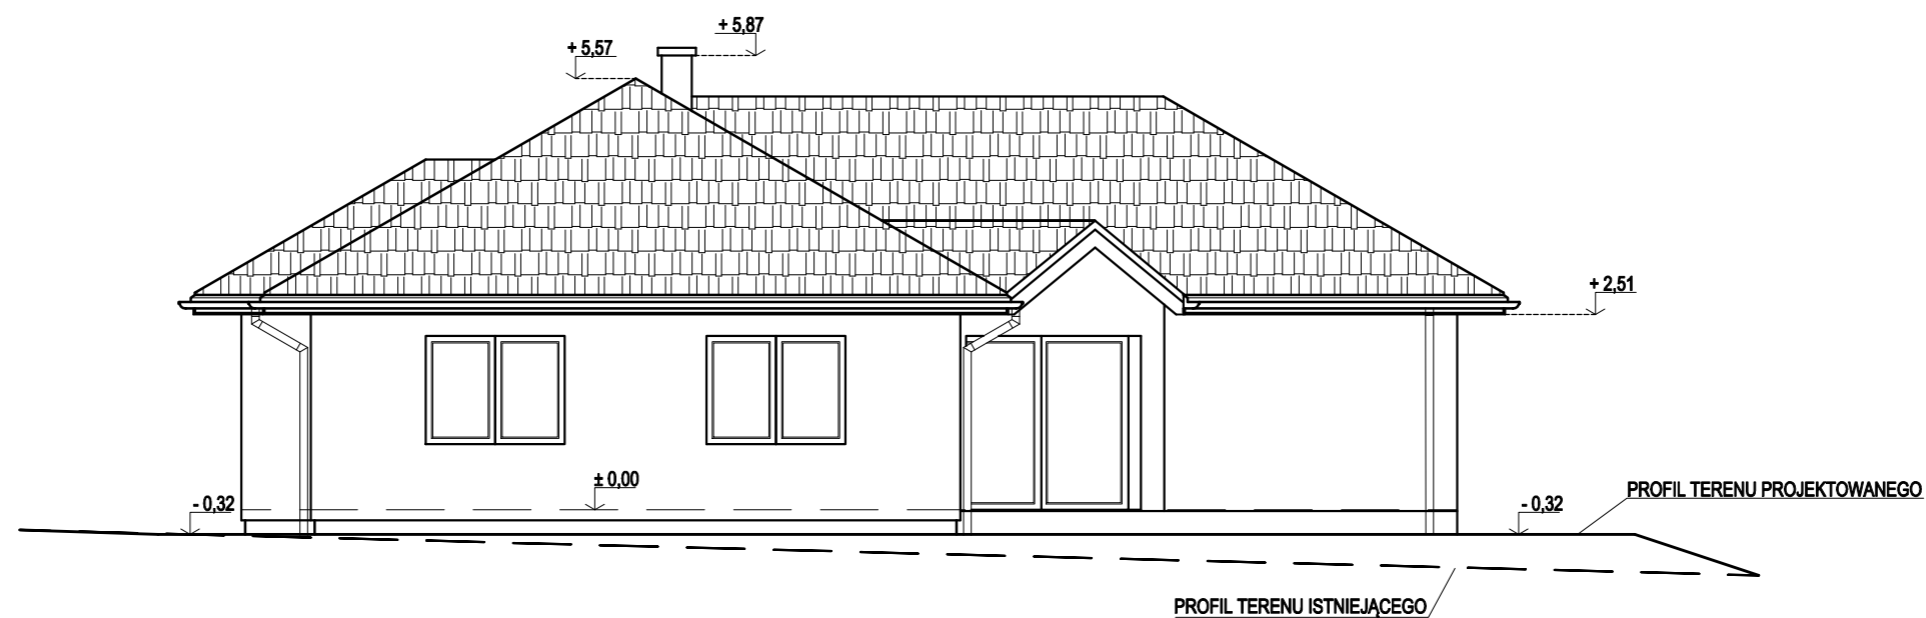

ELEWACJE 2

UWAGA:

1. RURY SPUSTOWE Z PCV W KOLORZE ZBLIŻONYM DO POKRYCIA DACHOWEGO.
2. RYNNY Z PCV W KOLORZE ZBLIŻONYM DO POKRYCIA DACHOWEGO.
3. POKRYCIE DACHU - DACHÓWKA CEMENTOWA.
4. KOMIN - TYNK AKRYLOWY LUB MOZAIKOWY.
5. ŚCIANY ZEWNĘTRZNE - TYNK AKRYLOWY NA SIATCE W JASNEJ TONACJI.
6. COKÓŁ - TYNK MOZAIKOWY.