



# ELEWACJA WSCHODNIA

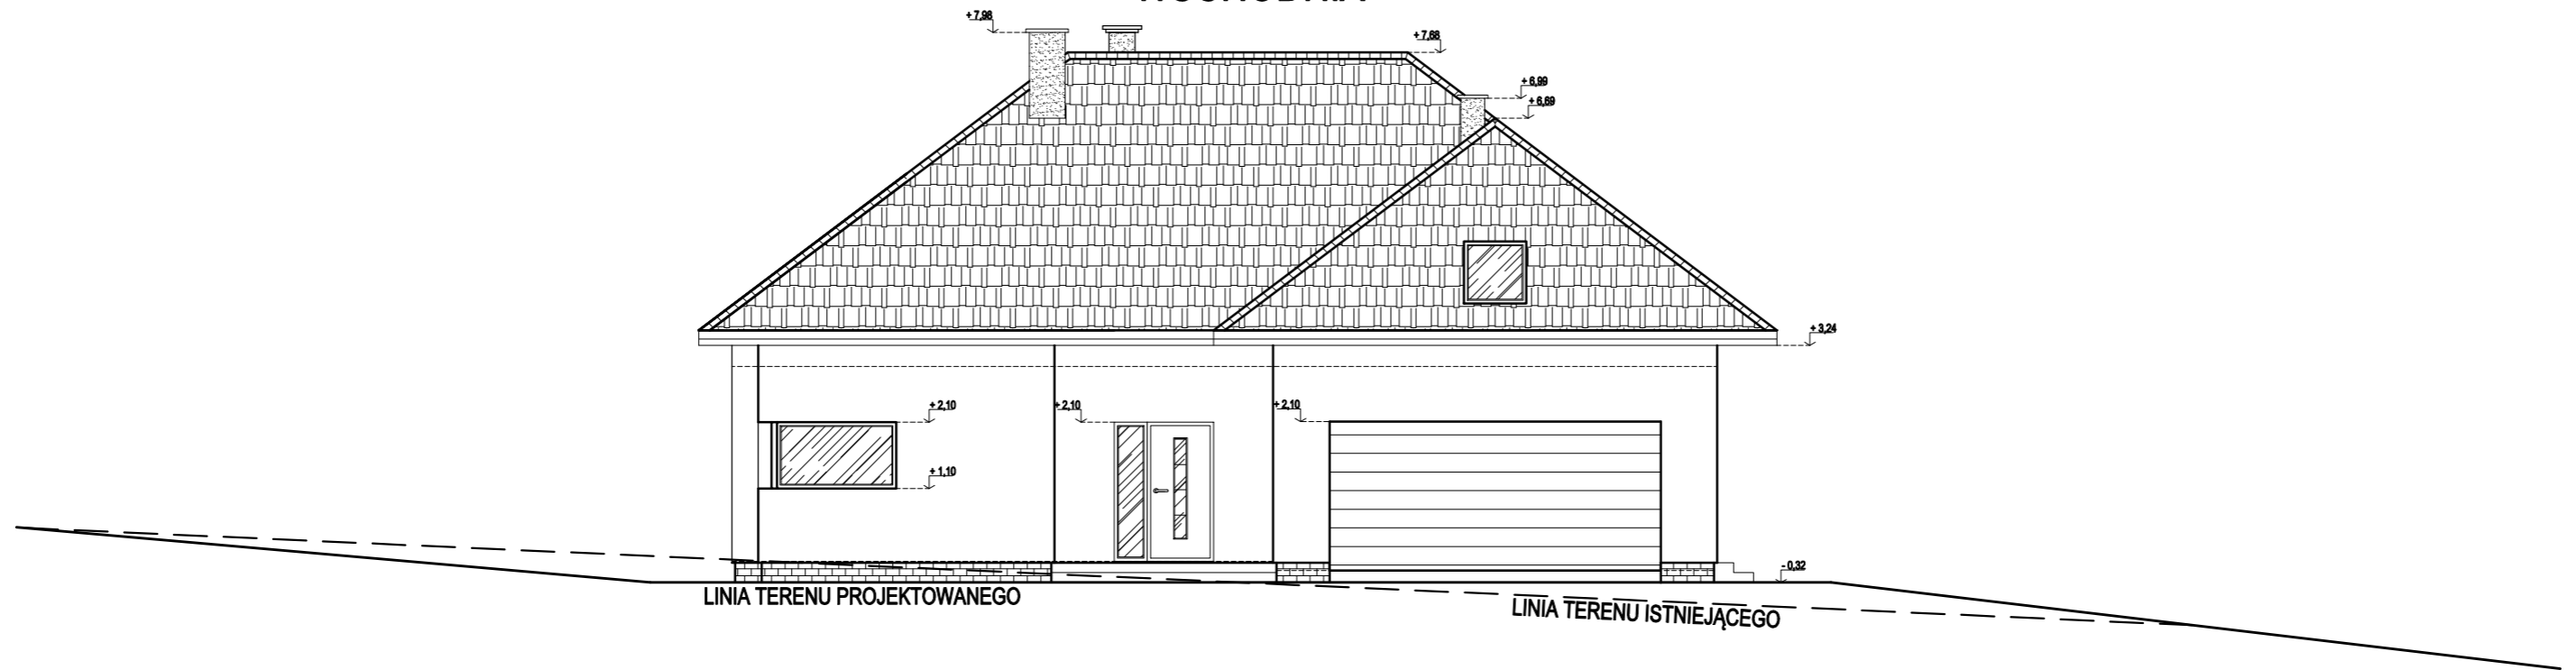

# ELEWACJA POŁUDNIOWA

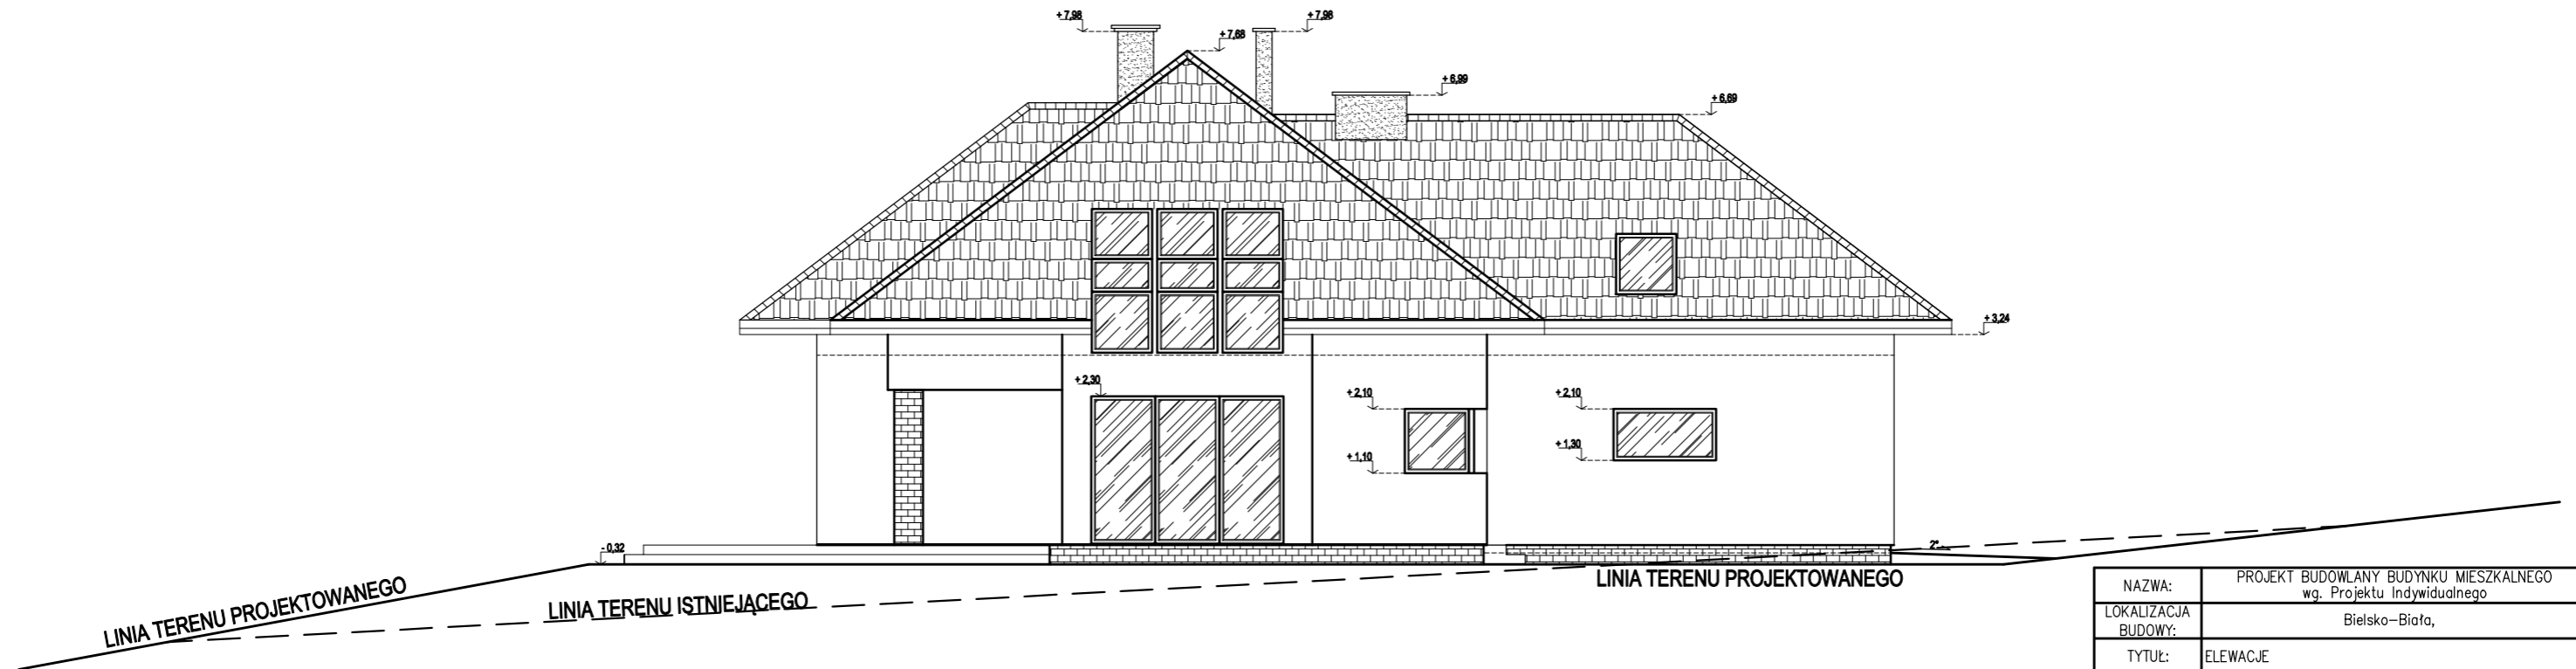

NAZWA:	PROJEKT BUDOWLANY BUDYNKU MIESZKALNEGO wg. Projektu Indywidualnego		NR. RYS.: A4b
LOKALIZACJA BUDOWY:	Bielsko-Biała,		
TYTUŁ:	ELEWACJE		SKALA: 1:100
INWESTOR:			
PROJEKT I OPRACOWANIE:	IMIĘ I NAZWISKO:	Data:	
PROJEKTOWAŁ: Nr. upr. bud.:			
OPRACOWAŁ:			