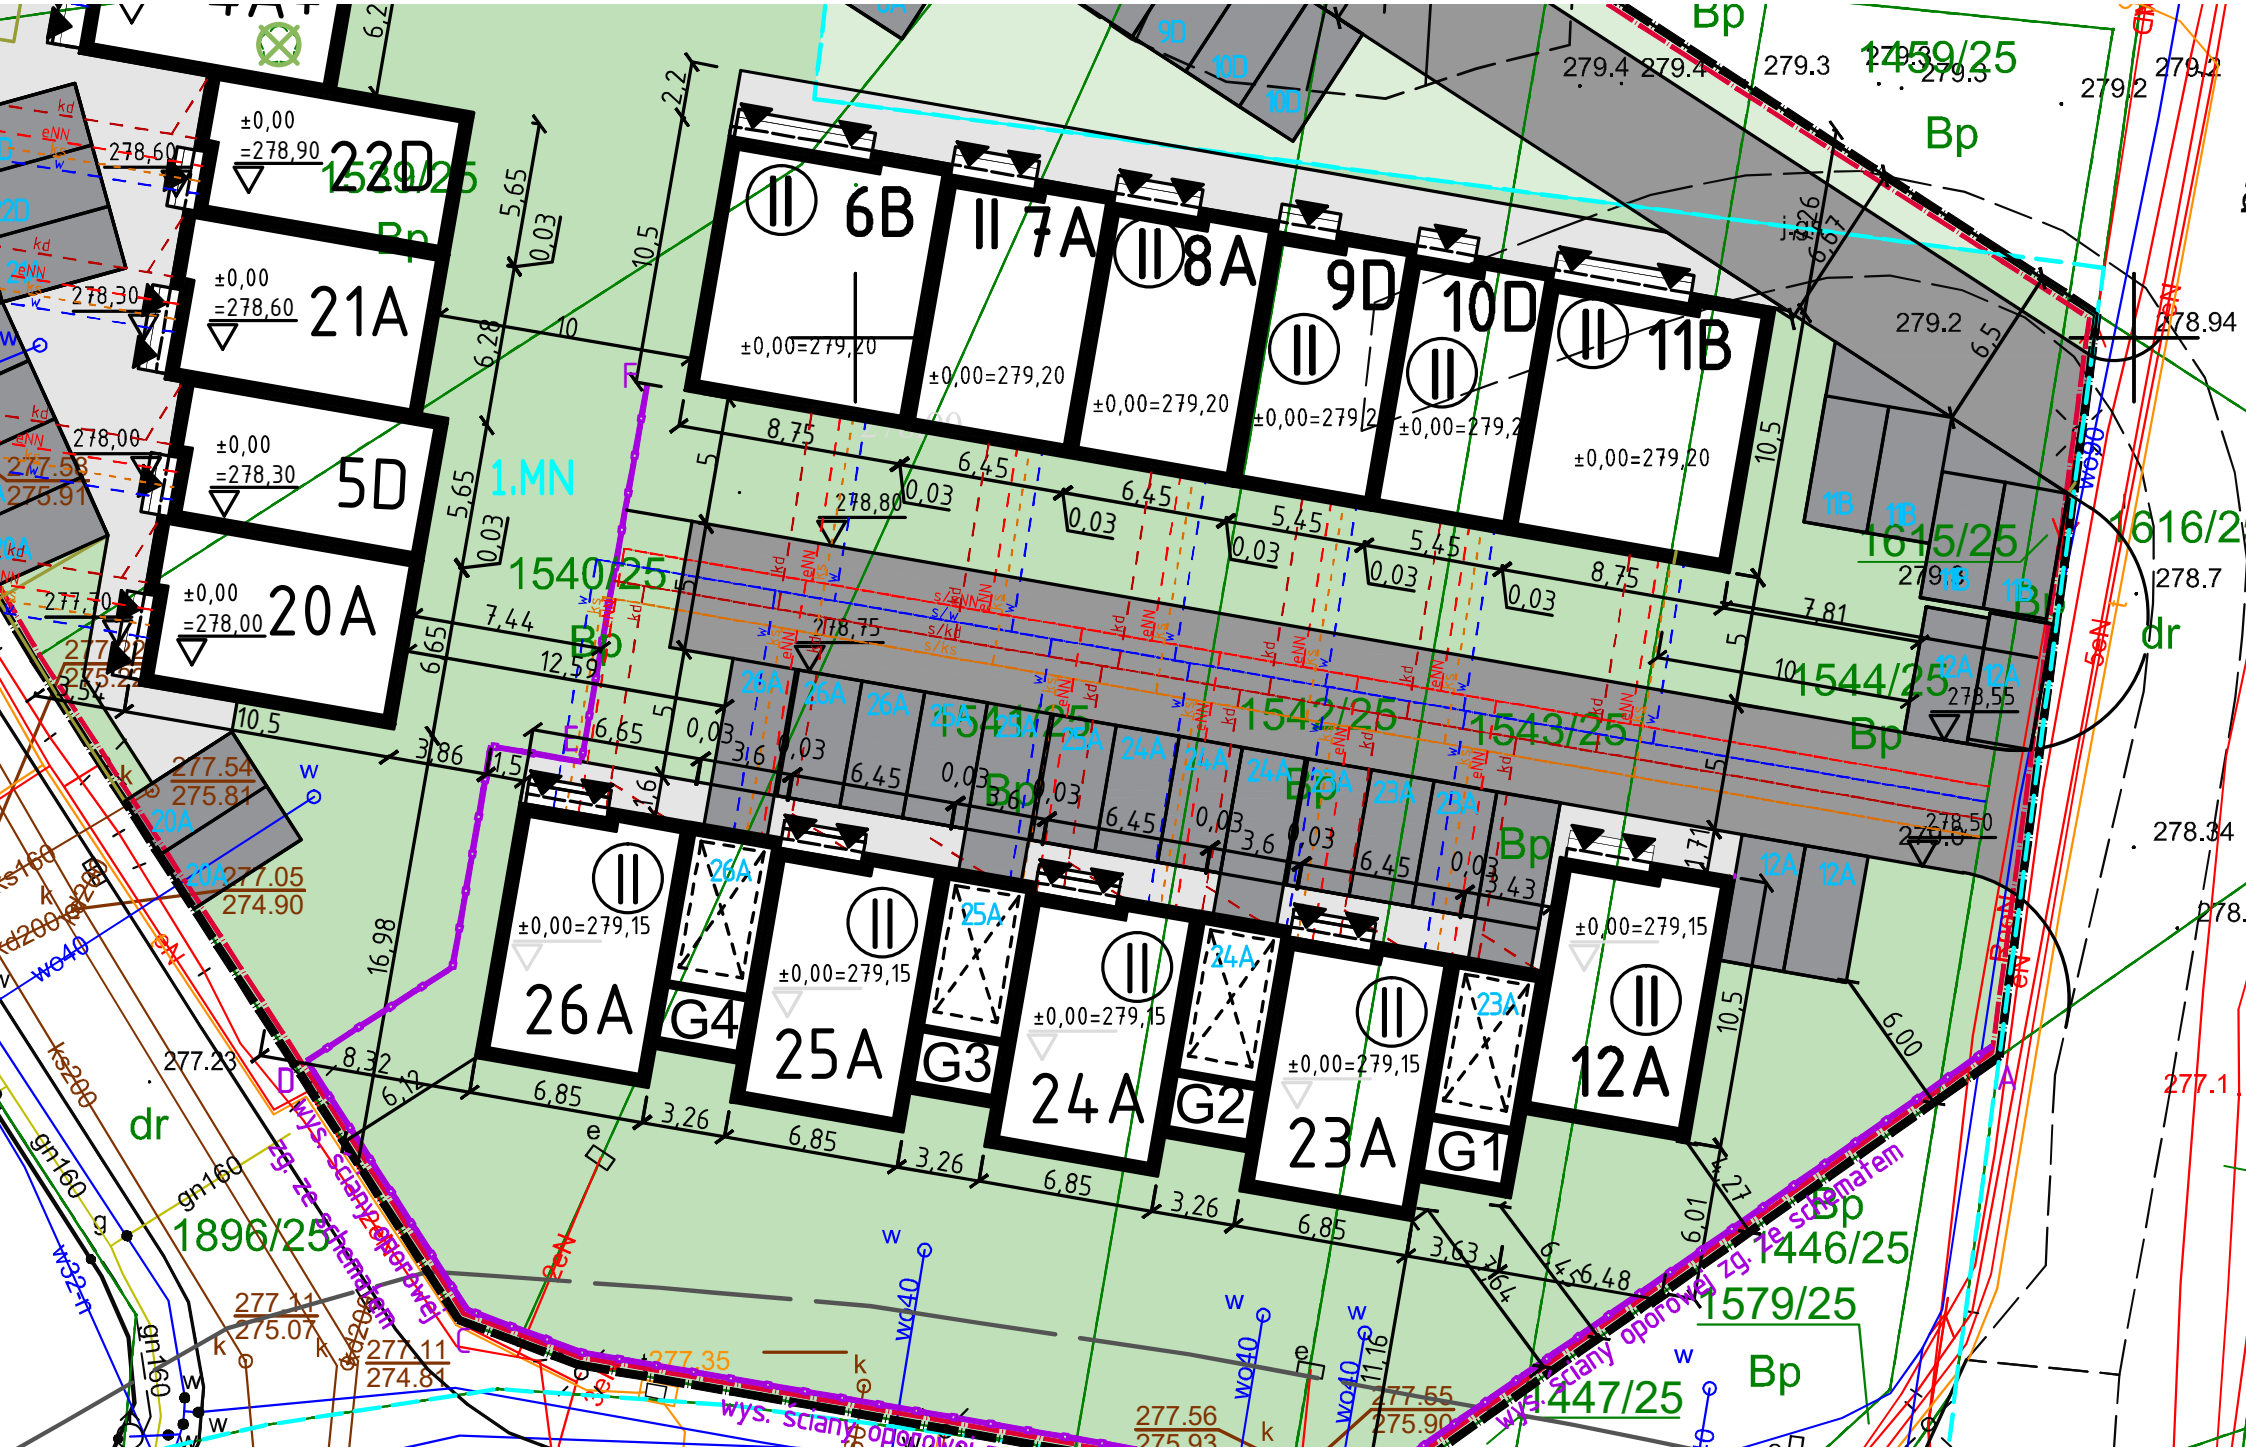
22D
21A
5D
20A
6B
7A
8A
9D
10D
11B
26A
25A
24A
23A
12A
G4
G3
G2
G1
1.MN
1539/25
1540/25
1541/25
1542/25
1543/25
1544/25
1615/25
1616/2
1459/25
1446/25
1579/25
1447/25
1896/25
dr
Bp
wys. ściany oporowej zg. ze schematem