




ELEWACJA ZACHODNIA

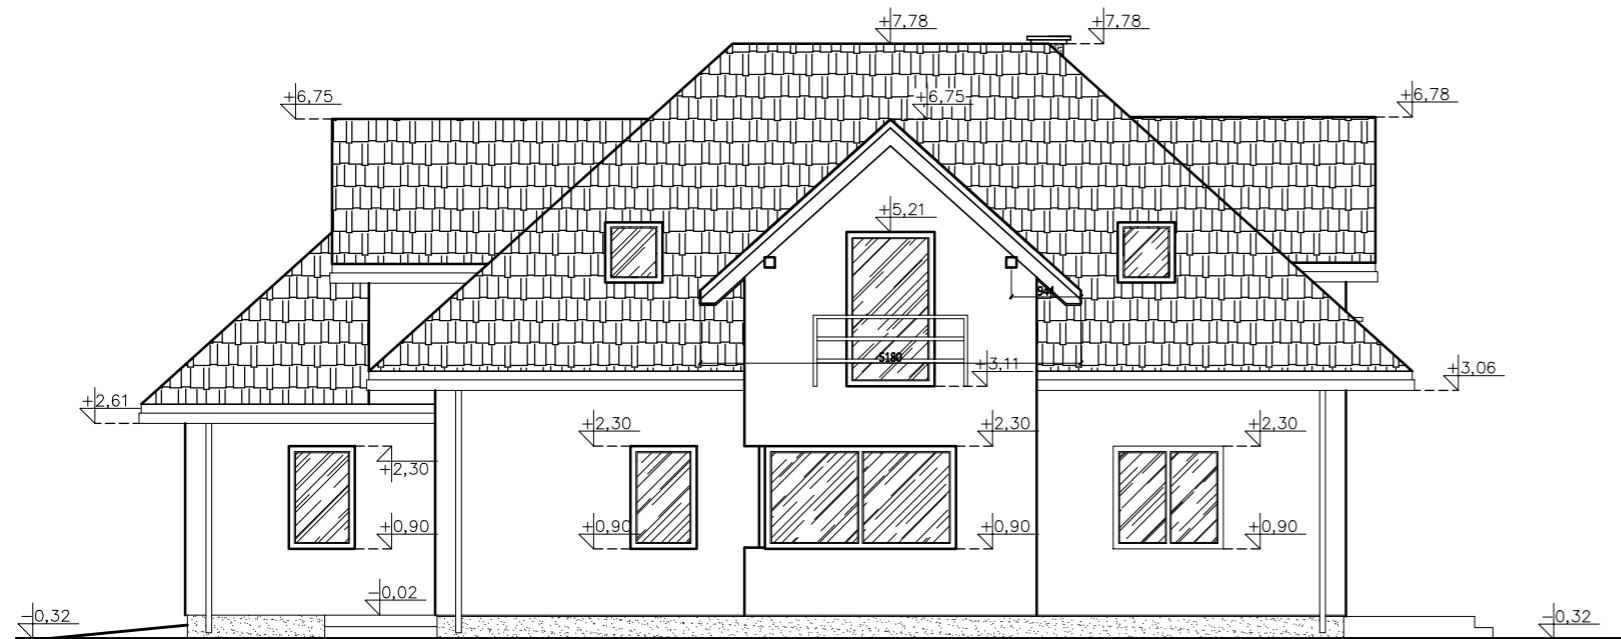


ELEWACJA POŁUDNIOWA

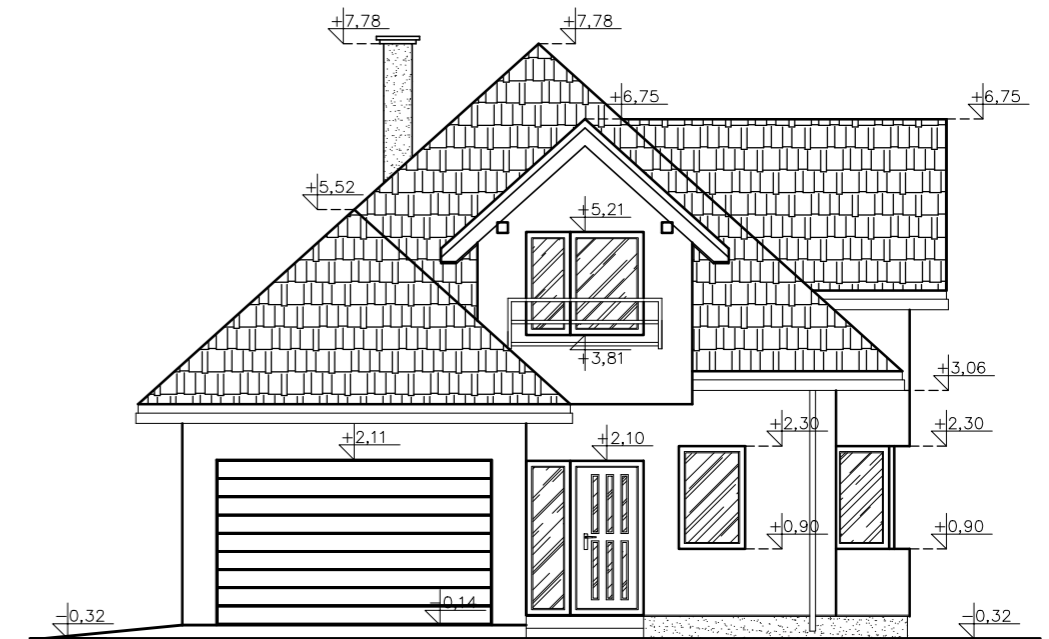

ELEWACJA WSCHODNIA

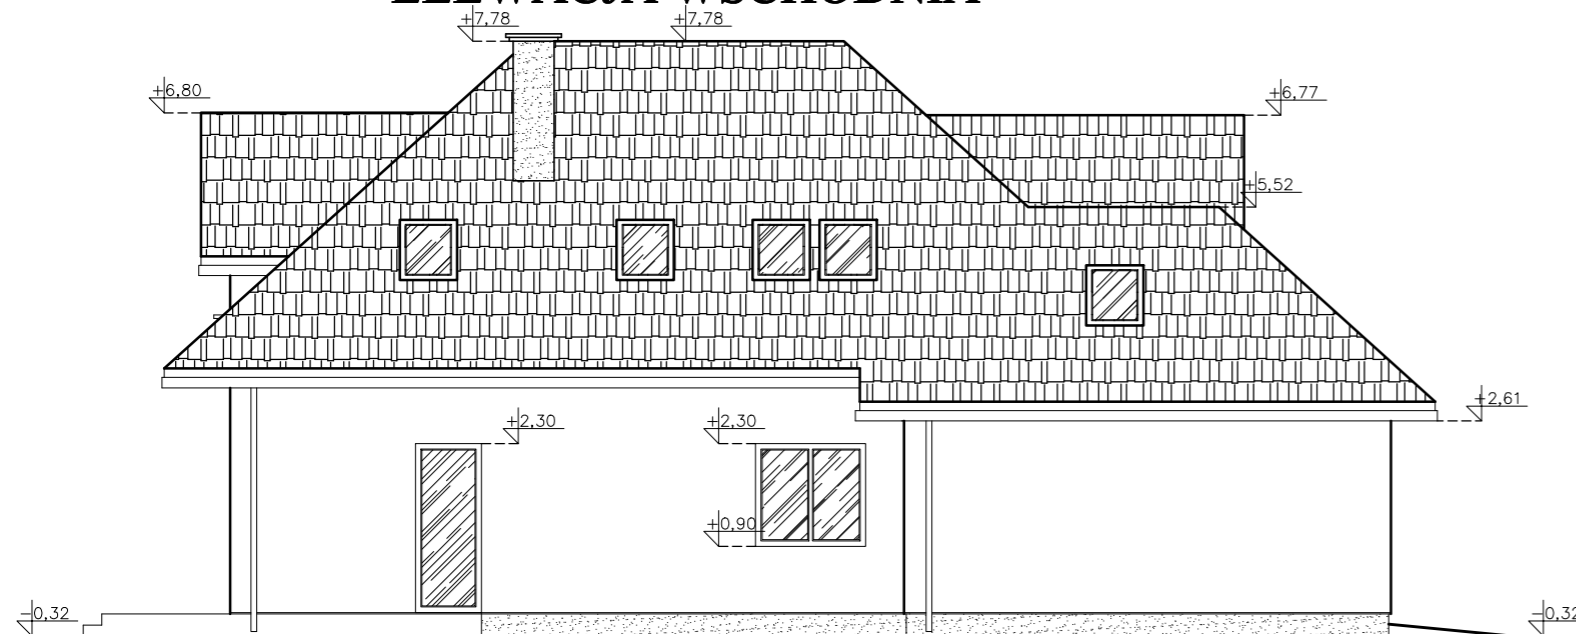

ELEWACJA PÓLNOCNA

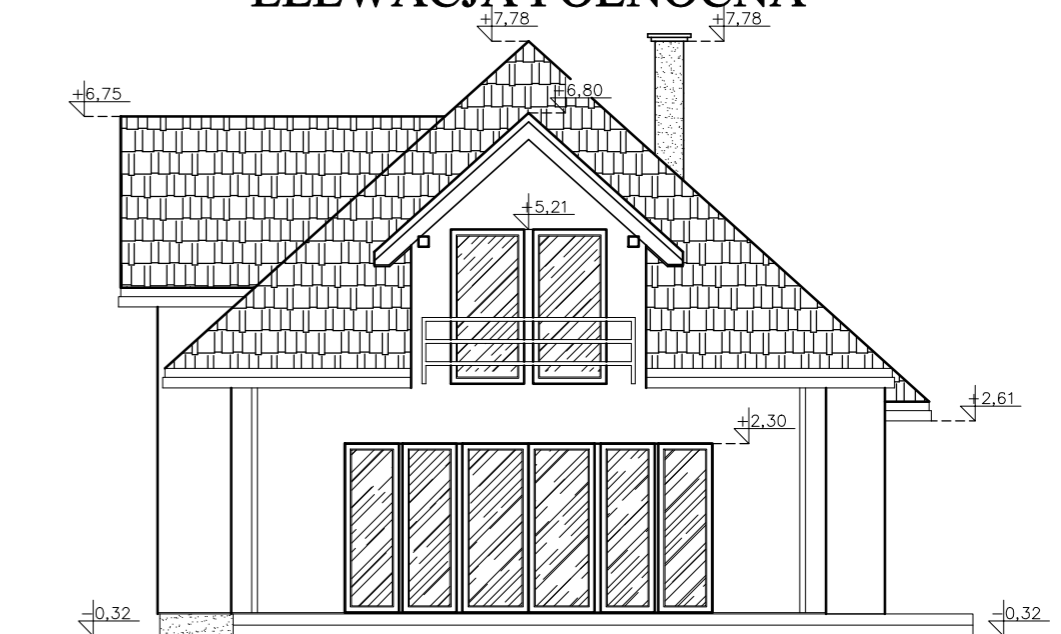

KOMIN:

-- tynk mozaikowy

RYNNY:

-- z PCV w kolorze zbliżonym do pokrycia dachowego

COKÓŁ:

-- tynk mozaikowy

DACH:

-- dachówka cementowa, celticka BRASS

RURY SPUSTOWE:

-- z PCV w kolorze zbliżonym do pokrycia dachowego

ŚCIANY ZEWNĘTRZNE:

-- tynk akrylowy na siatce, kolor dobrany według palety producenta